


专业	姓名	日期	专业	姓名	日期
建筑			暖通		
结构			电气		
水施			弱电		

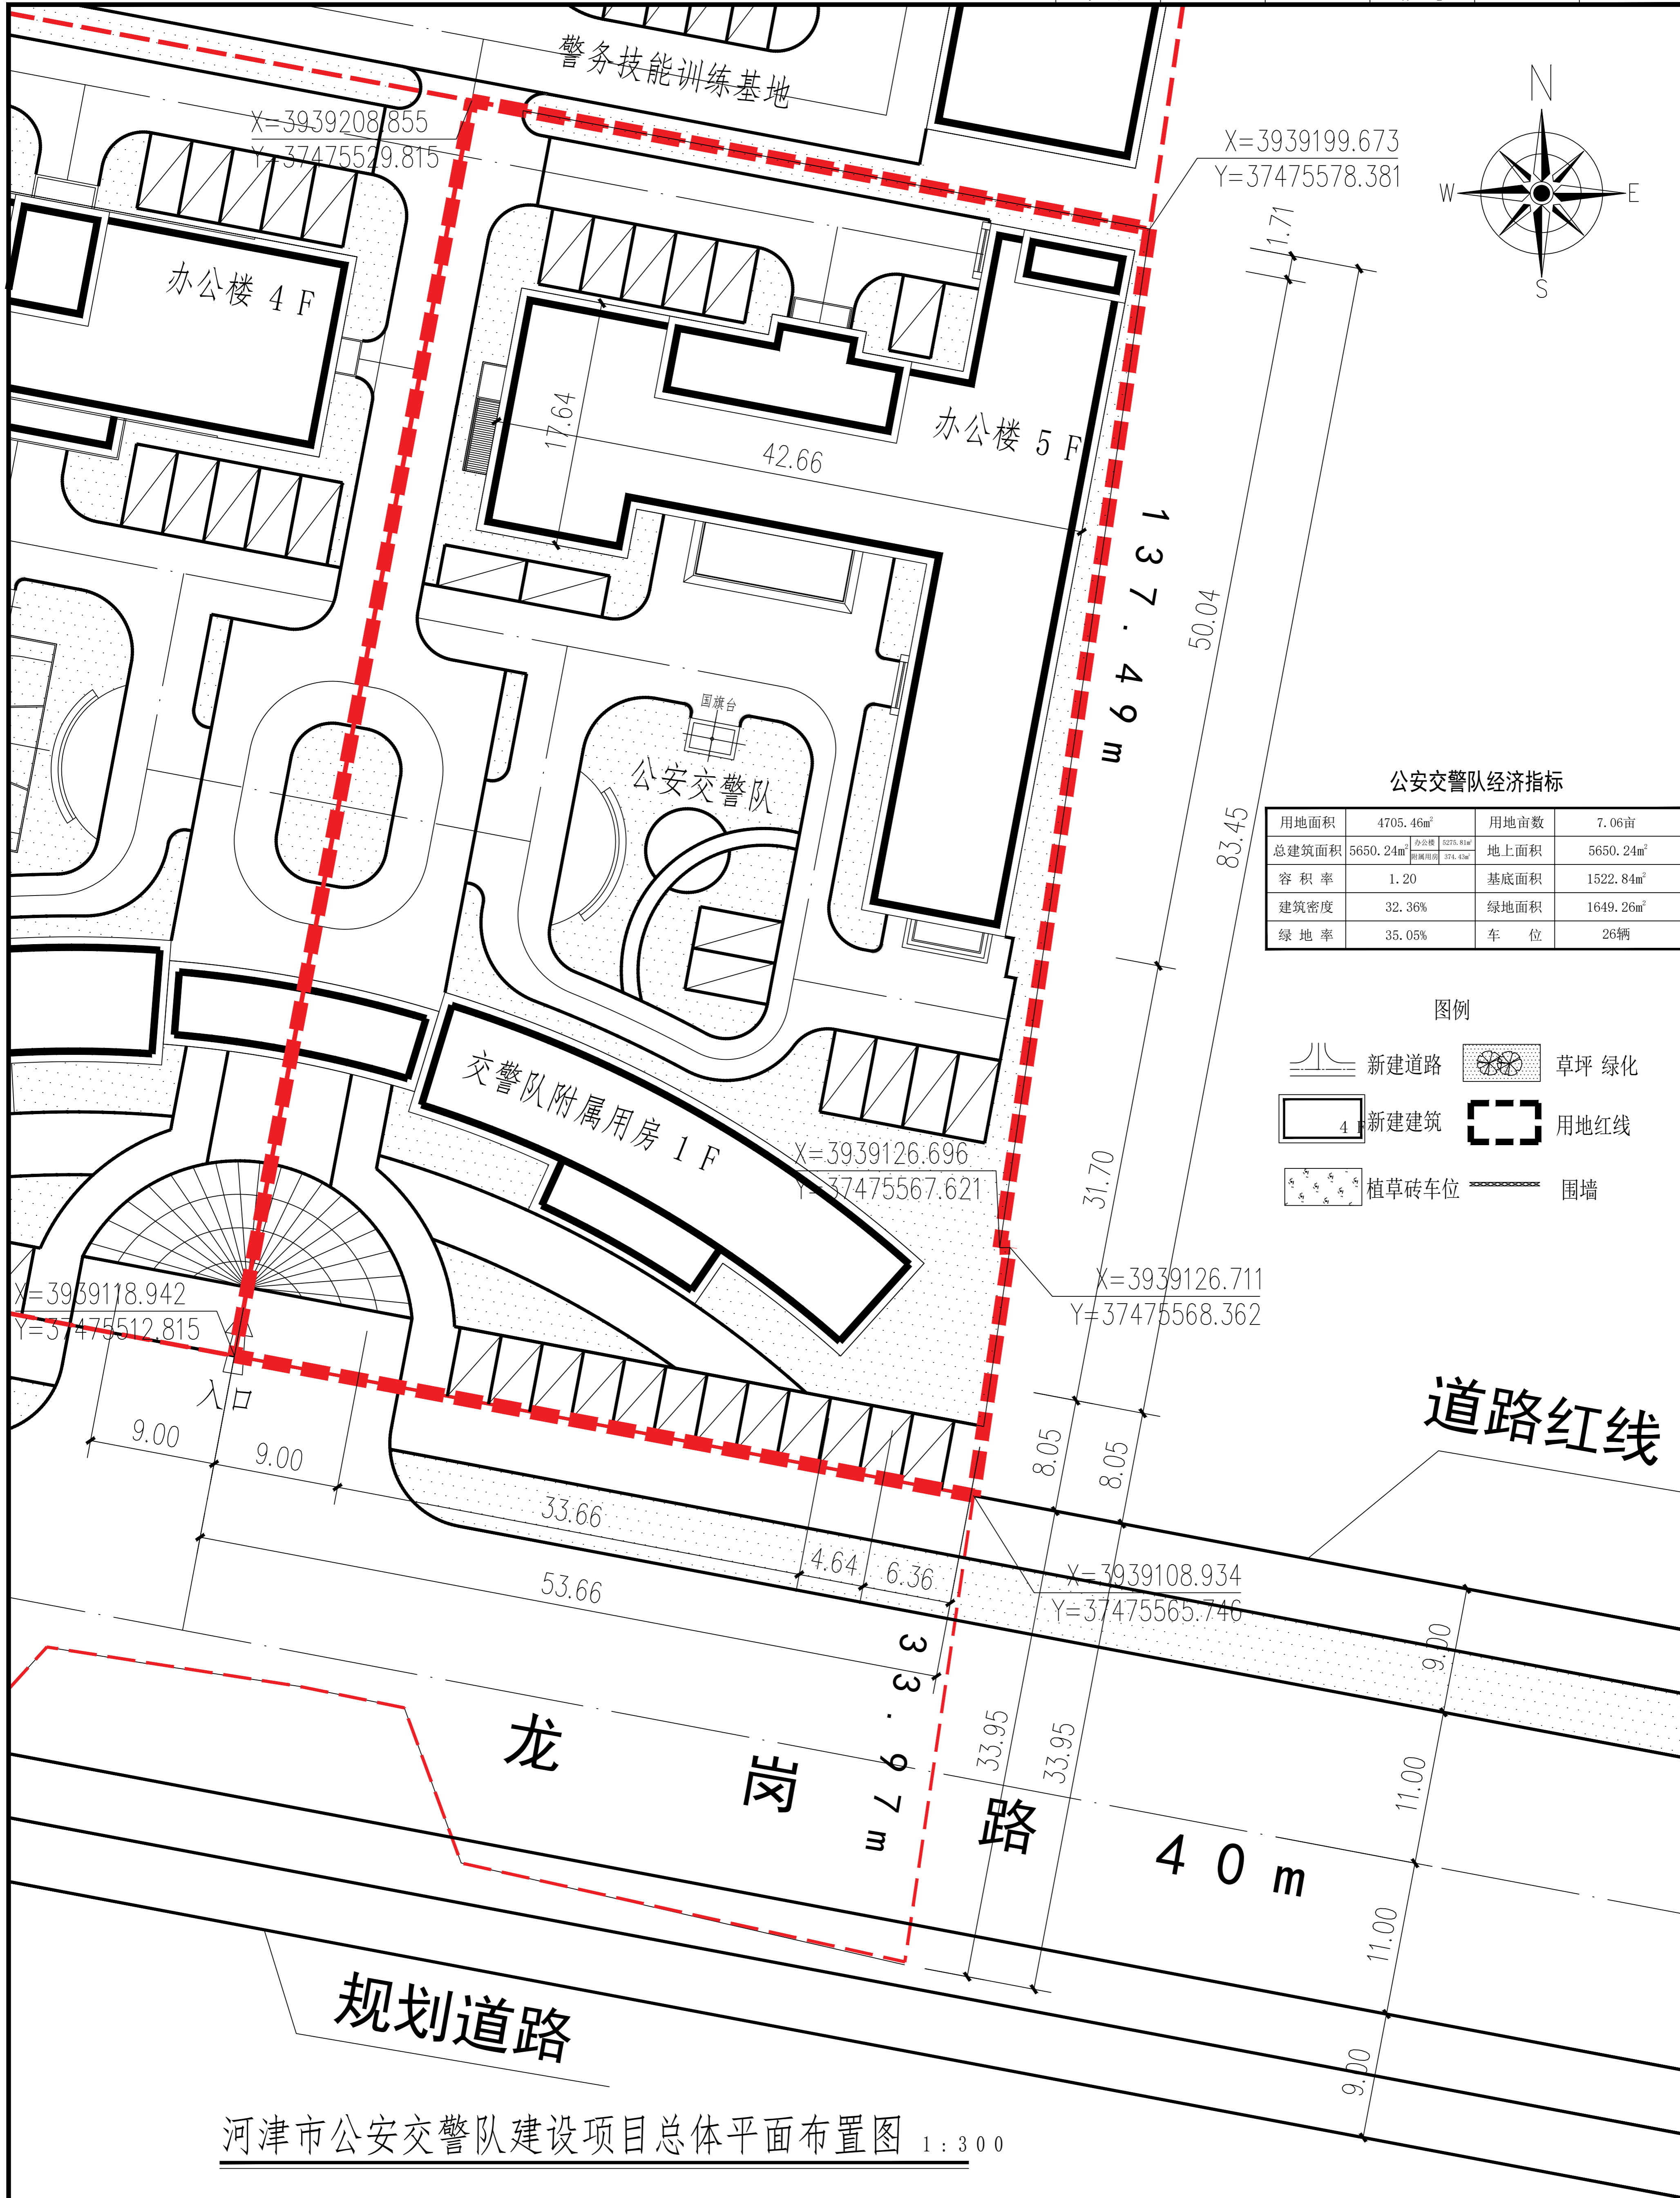

**公安交警队经济指标**

用地面积	4705.46m <sup>2</sup>	用地亩数	7.06亩
总建筑面积	5650.24m <sup>2</sup>	地上面积	5650.24m <sup>2</sup>
容积率	1.20	基底面积	1522.84m <sup>2</sup>
建筑密度	32.36%	绿地面积	1649.26m <sup>2</sup>
绿地率	35.05%	车位	26辆

- 图例
- 新建道路
  - 新建建筑
  - 草坪绿化
  - 用地红线
  - 植草砖车位
  - 围墙

河津市公安交警队建设项目总体平面布置图 1:300

本图说明:	<b>HJS 河津市建筑设计</b> The Architectural Design Office of Hejin City	室设	设计	工程主持人	工程名称	河津市公安交警队建设项目	图别	总图	
		审	核	专业负责人	项目名称		图号	01	
		审	定	校	工程编号	图名	总体平面布置图	比例	1:300
					子项号	日期	2022.04		