


专业	姓名	日期	专业	姓名	日期
建筑			暖通		
结构			电气		
水施			弱电		

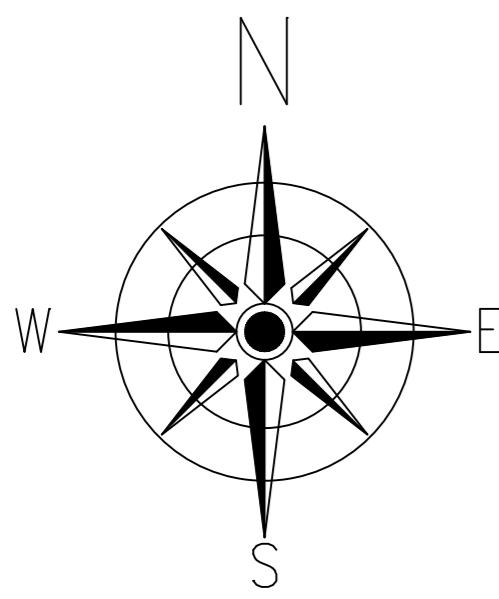


城区派出所经济指标

用地面积	4801.22m ²	用地亩数	7.20亩
总建筑面积	2910.31m ²	地上面积	2910.31m ²
容积率	0.61	基底面积	1026.25m ²
建筑密度	21.37%	绿地面积	1680.91m ²
绿地率	35.01%	车位	14辆

图例

- 新建道路
- 新建建筑
- 植草砖车位
- 草坪绿化
- 用地红线
- 围墙

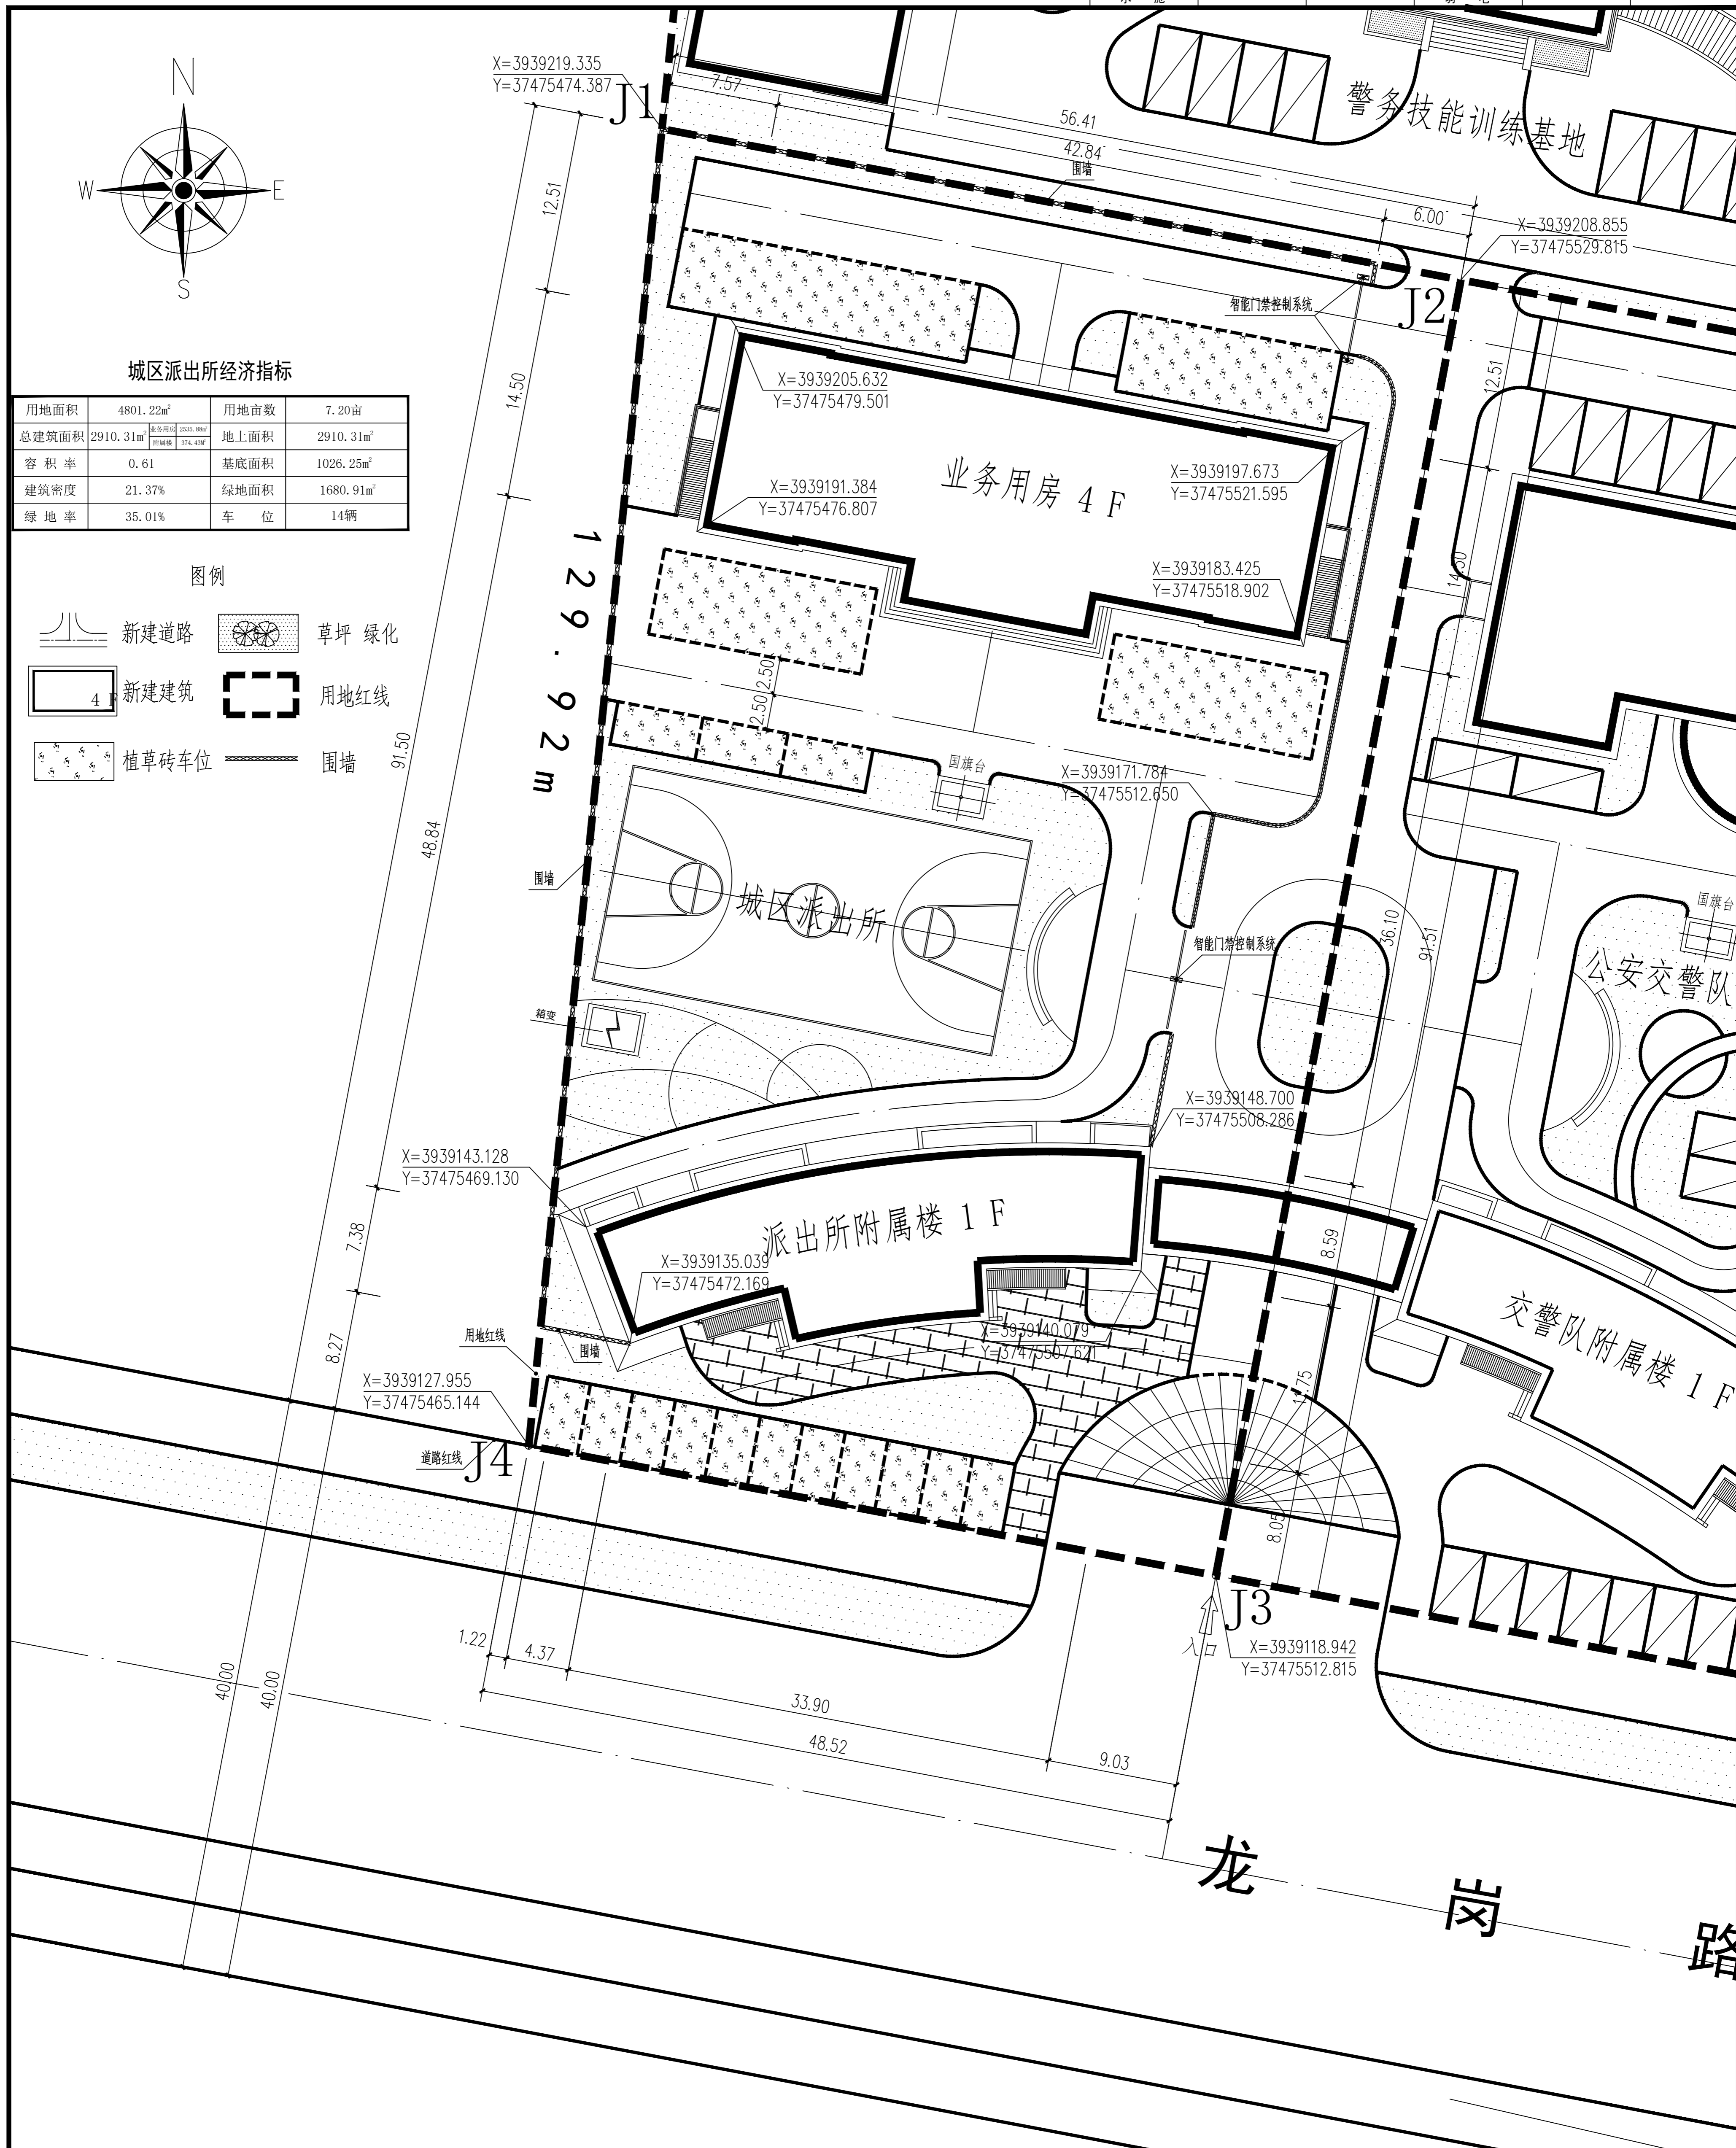

河津市公安局城区中心派出所建设项目总体平面控制图 1:300

本图说明:

HJS 河津市建筑设计
The Architectural Design Office of Hejin City

地址: 河津市新耿南街109号 邮政编码: 043300
电话: 0359-5033998/5022691 电子邮箱: hejinsjs@163.com
传真: 0359-5033998 互联网址:

室设: 李冬冬 工程主持人
审核: 本柯 专业负责人
审定: 刘海根 校

工程名称: 河津市公安局城区中心派出所建设项目
项目名称: 室外工程
工程编号:
子项号:
图名: 总体平面控制图

图别: 总施
图号: 04
比例: 1:300
日期: 2021.10