



容海川城乡规划设计有限公司
RONGHAIUAN URBAN AND RURAL PLANNING AND DESIGN CO., LTD.
建筑工程/风景园林工程设计甲级: A114000370
城乡规划编制甲级: 自资规甲字22140541
旅游规划设计乙级: 旅规乙14-2011
市政行业乙级: A214000377
工程勘察专业乙级: B214000377
特种设备设计(压力管道): GB1级GB2级GC1级
环境专项乙级: A214000377
农业综合生态开发工程乙级: A214000377
化工石化医药行业乙级: A214000377
水利行业丙级: A214000377
公路专业丙级: A214000377
电力行业(送电、变电)工程丙级: A214000377
质量管理体系认证
GB/T 19001-2016 idt ISO 9001: 2015

建设单位

天津市住房和城乡建设管理局

项目名称

天津市支七街(支七路-主一路)道路工程

子项名称

道路工程

图纸名称

道路总平面图

设计编号 2023SZ-YC-33

设计阶段 施工图

专业 道路

版本 A

图号 DL-02-2

日期 2023.10

项目负责人 吴维哲 吴维哲

审定 田伟江 田伟江

审核 田伟江 田伟江

校对 冯海洋 冯海洋


设计 景旭 景旭

制图 景旭 景旭

出图签章



备注
1. 本图须加盖本公司出图签章, 否则一律无效。
2. 本设计知识产权归本公司所有, 未经许可不得擅自使用。
3. 施工图需经相关部门批准及施工图章(章)审查合格后方可施工。
4. 图中尺寸以标注为准, 严禁度量图例。

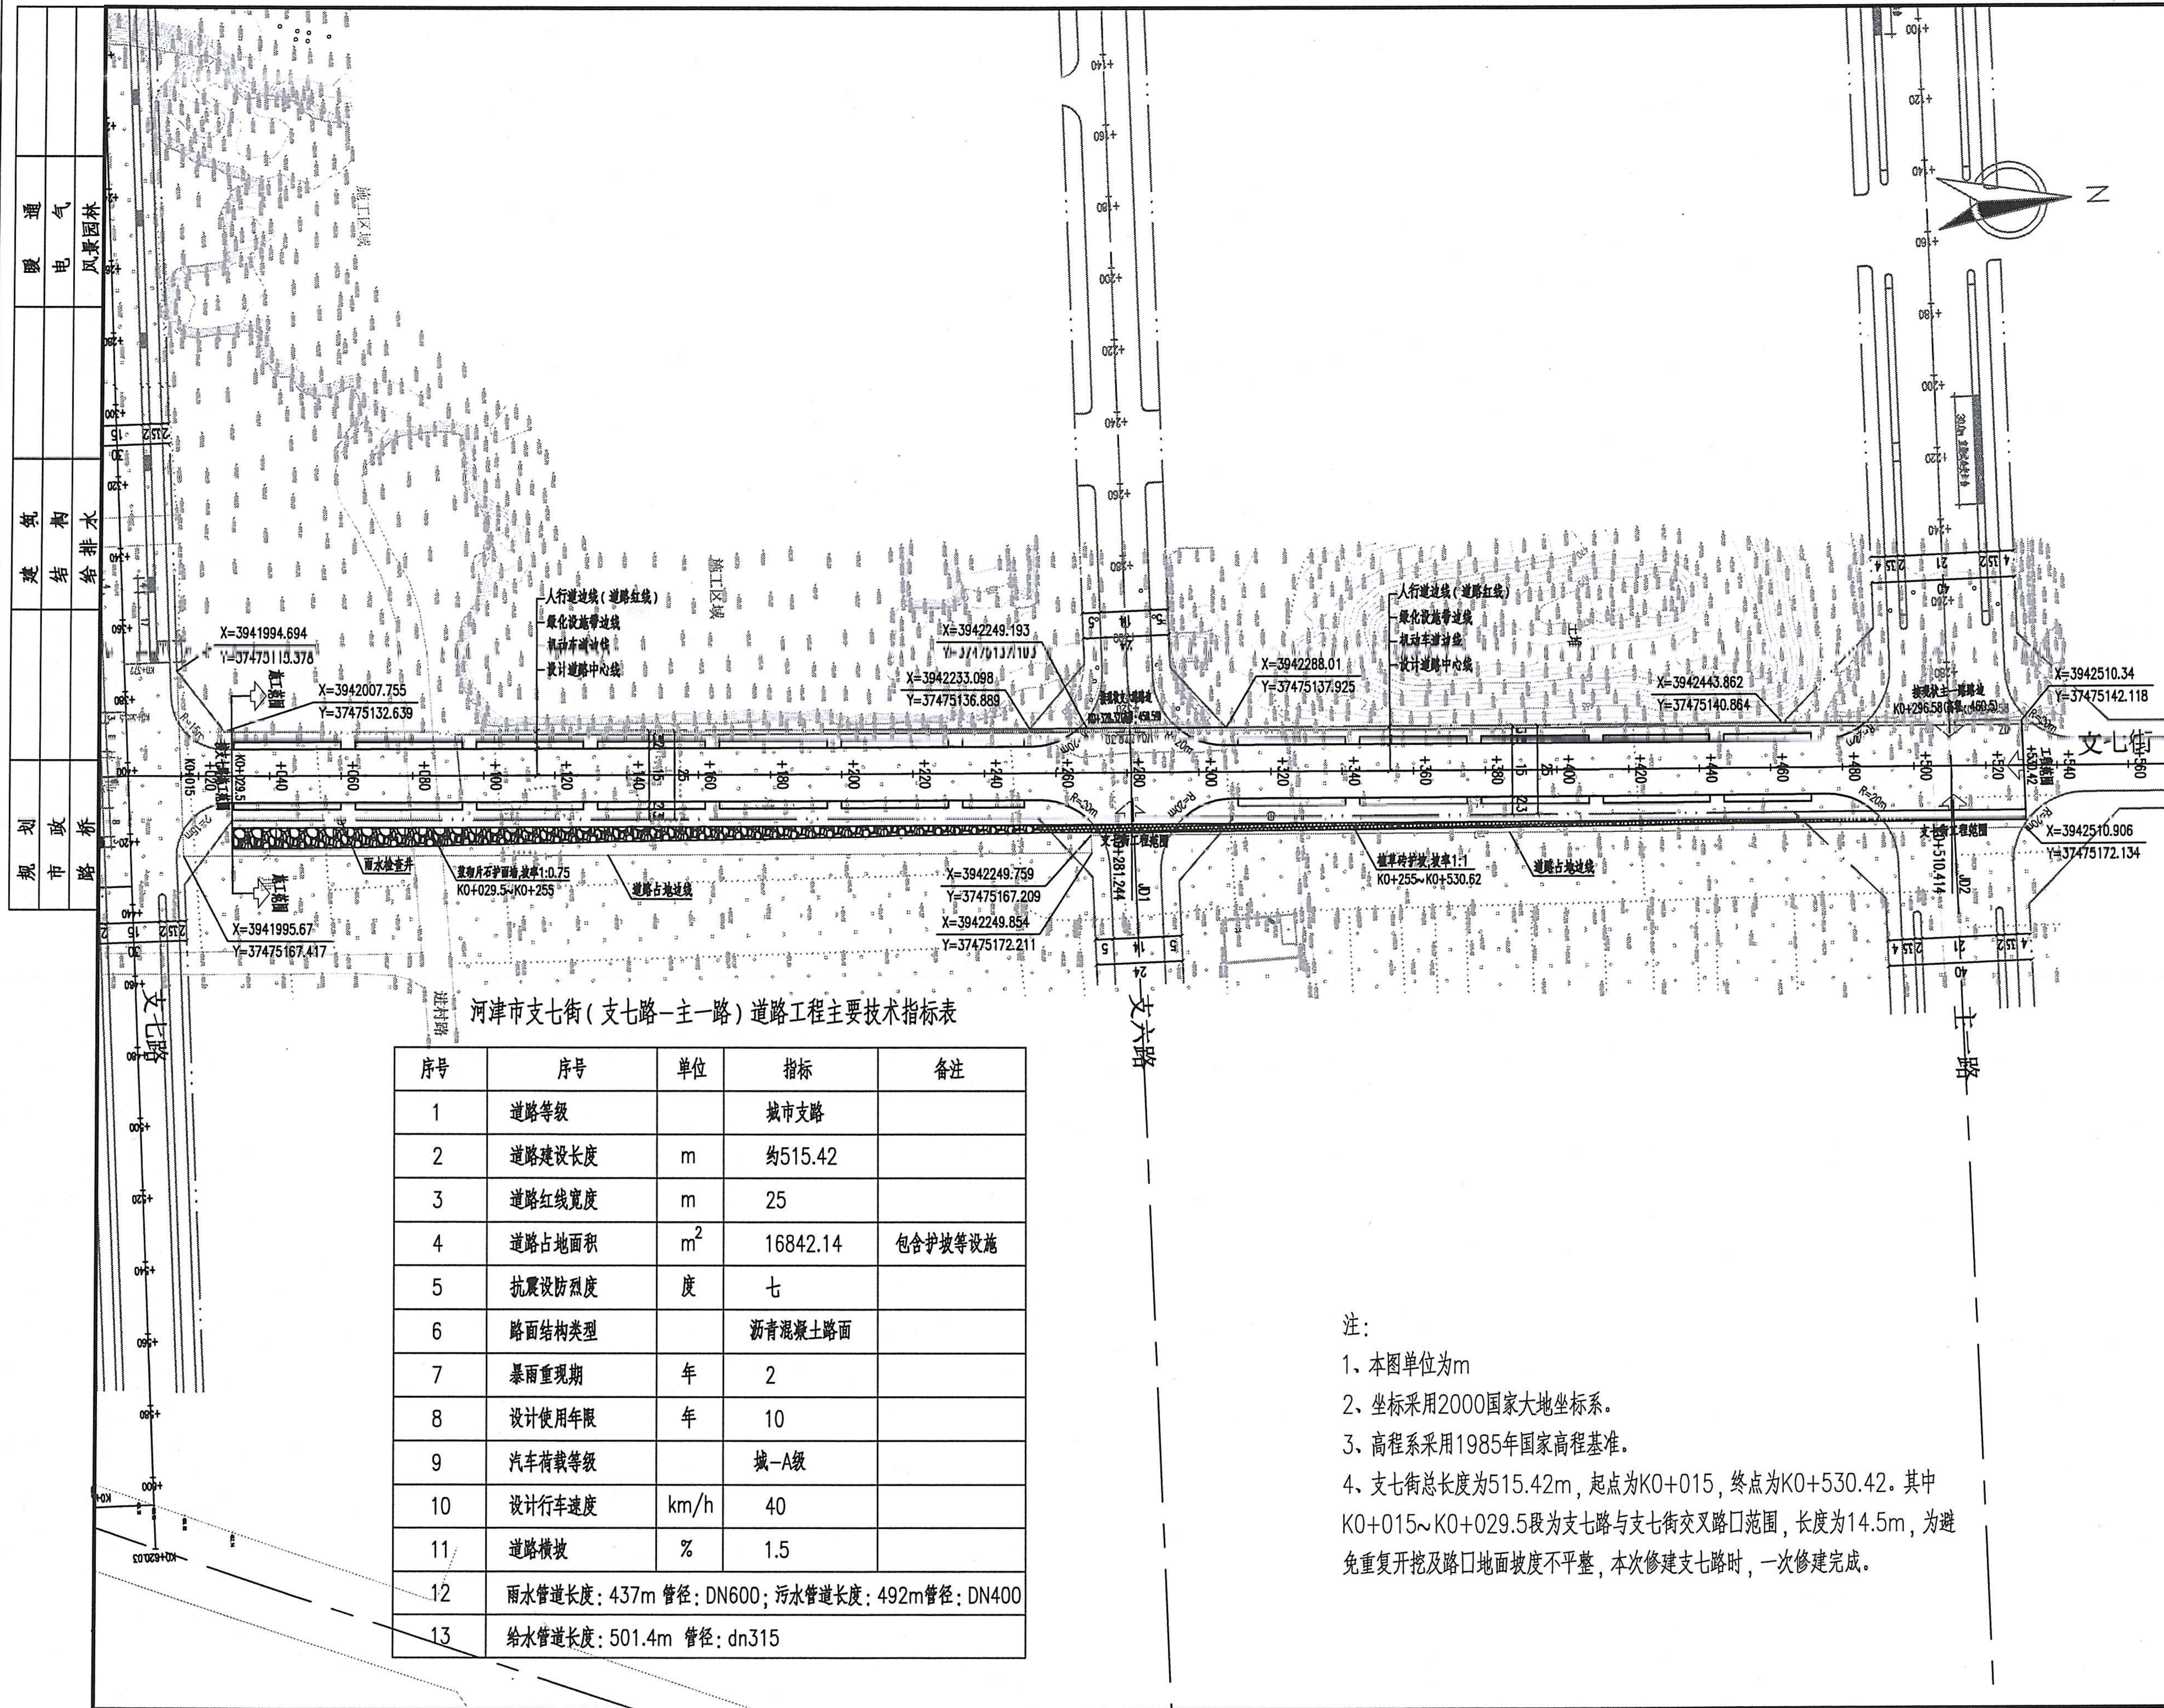

规划市政桥梁
给水排水
建筑
暖通
电气
风景园林