



版本号	日期	改版记录	修改人
-----	----	------	-----

工程号 PROJ. NO.	SX2023SJ-87	子项号 PROJ. NO.	
------------------	-------------	------------------	--

建设单位 CLIENT	天津市新跃房地产开发有限公司
----------------	----------------

工程名称 PROJECT	龙跃千禧小区
-----------------	--------

子项名称 PROJECT	
-----------------	--

设计阶段 DESIGN STAGE	方案
----------------------	----

设计签字 SIGNATURE	
-------------------	--

项目负责人 PROJECT DIRECTOR	
---------------------------	--

专业负责人 ARCH. CHIEF	
----------------------	--

设计制图人 DESIGN	
-----------------	--

校对 PROOF	
-------------	--

验证签字 VERIFICATION	
----------------------	--

审定人 VERIFY	
---------------	--

审核人 FORWARD	
----------------	--

图纸名称 SHEET TITLE	日照分析图
---------------------	-------

比例 SCALE	日期 DATE	专业 DISCIPLINE	图号 DRAWING NO.
-------------	------------	------------------	-------------------

1:700	2023.08	建筑	J-00
-------	---------	----	------

会签 CONFIRMATION			
--------------------	--	--	--


建筑专业 ARCH.			
---------------	--	--	--

结构专业 STRUC.			
----------------	--	--	--

给排水专业 PLUM.			
----------------	--	--	--

暖通专业 HEAT.			
---------------	--	--	--

电气专业 ELEC.			
---------------	--	--	--

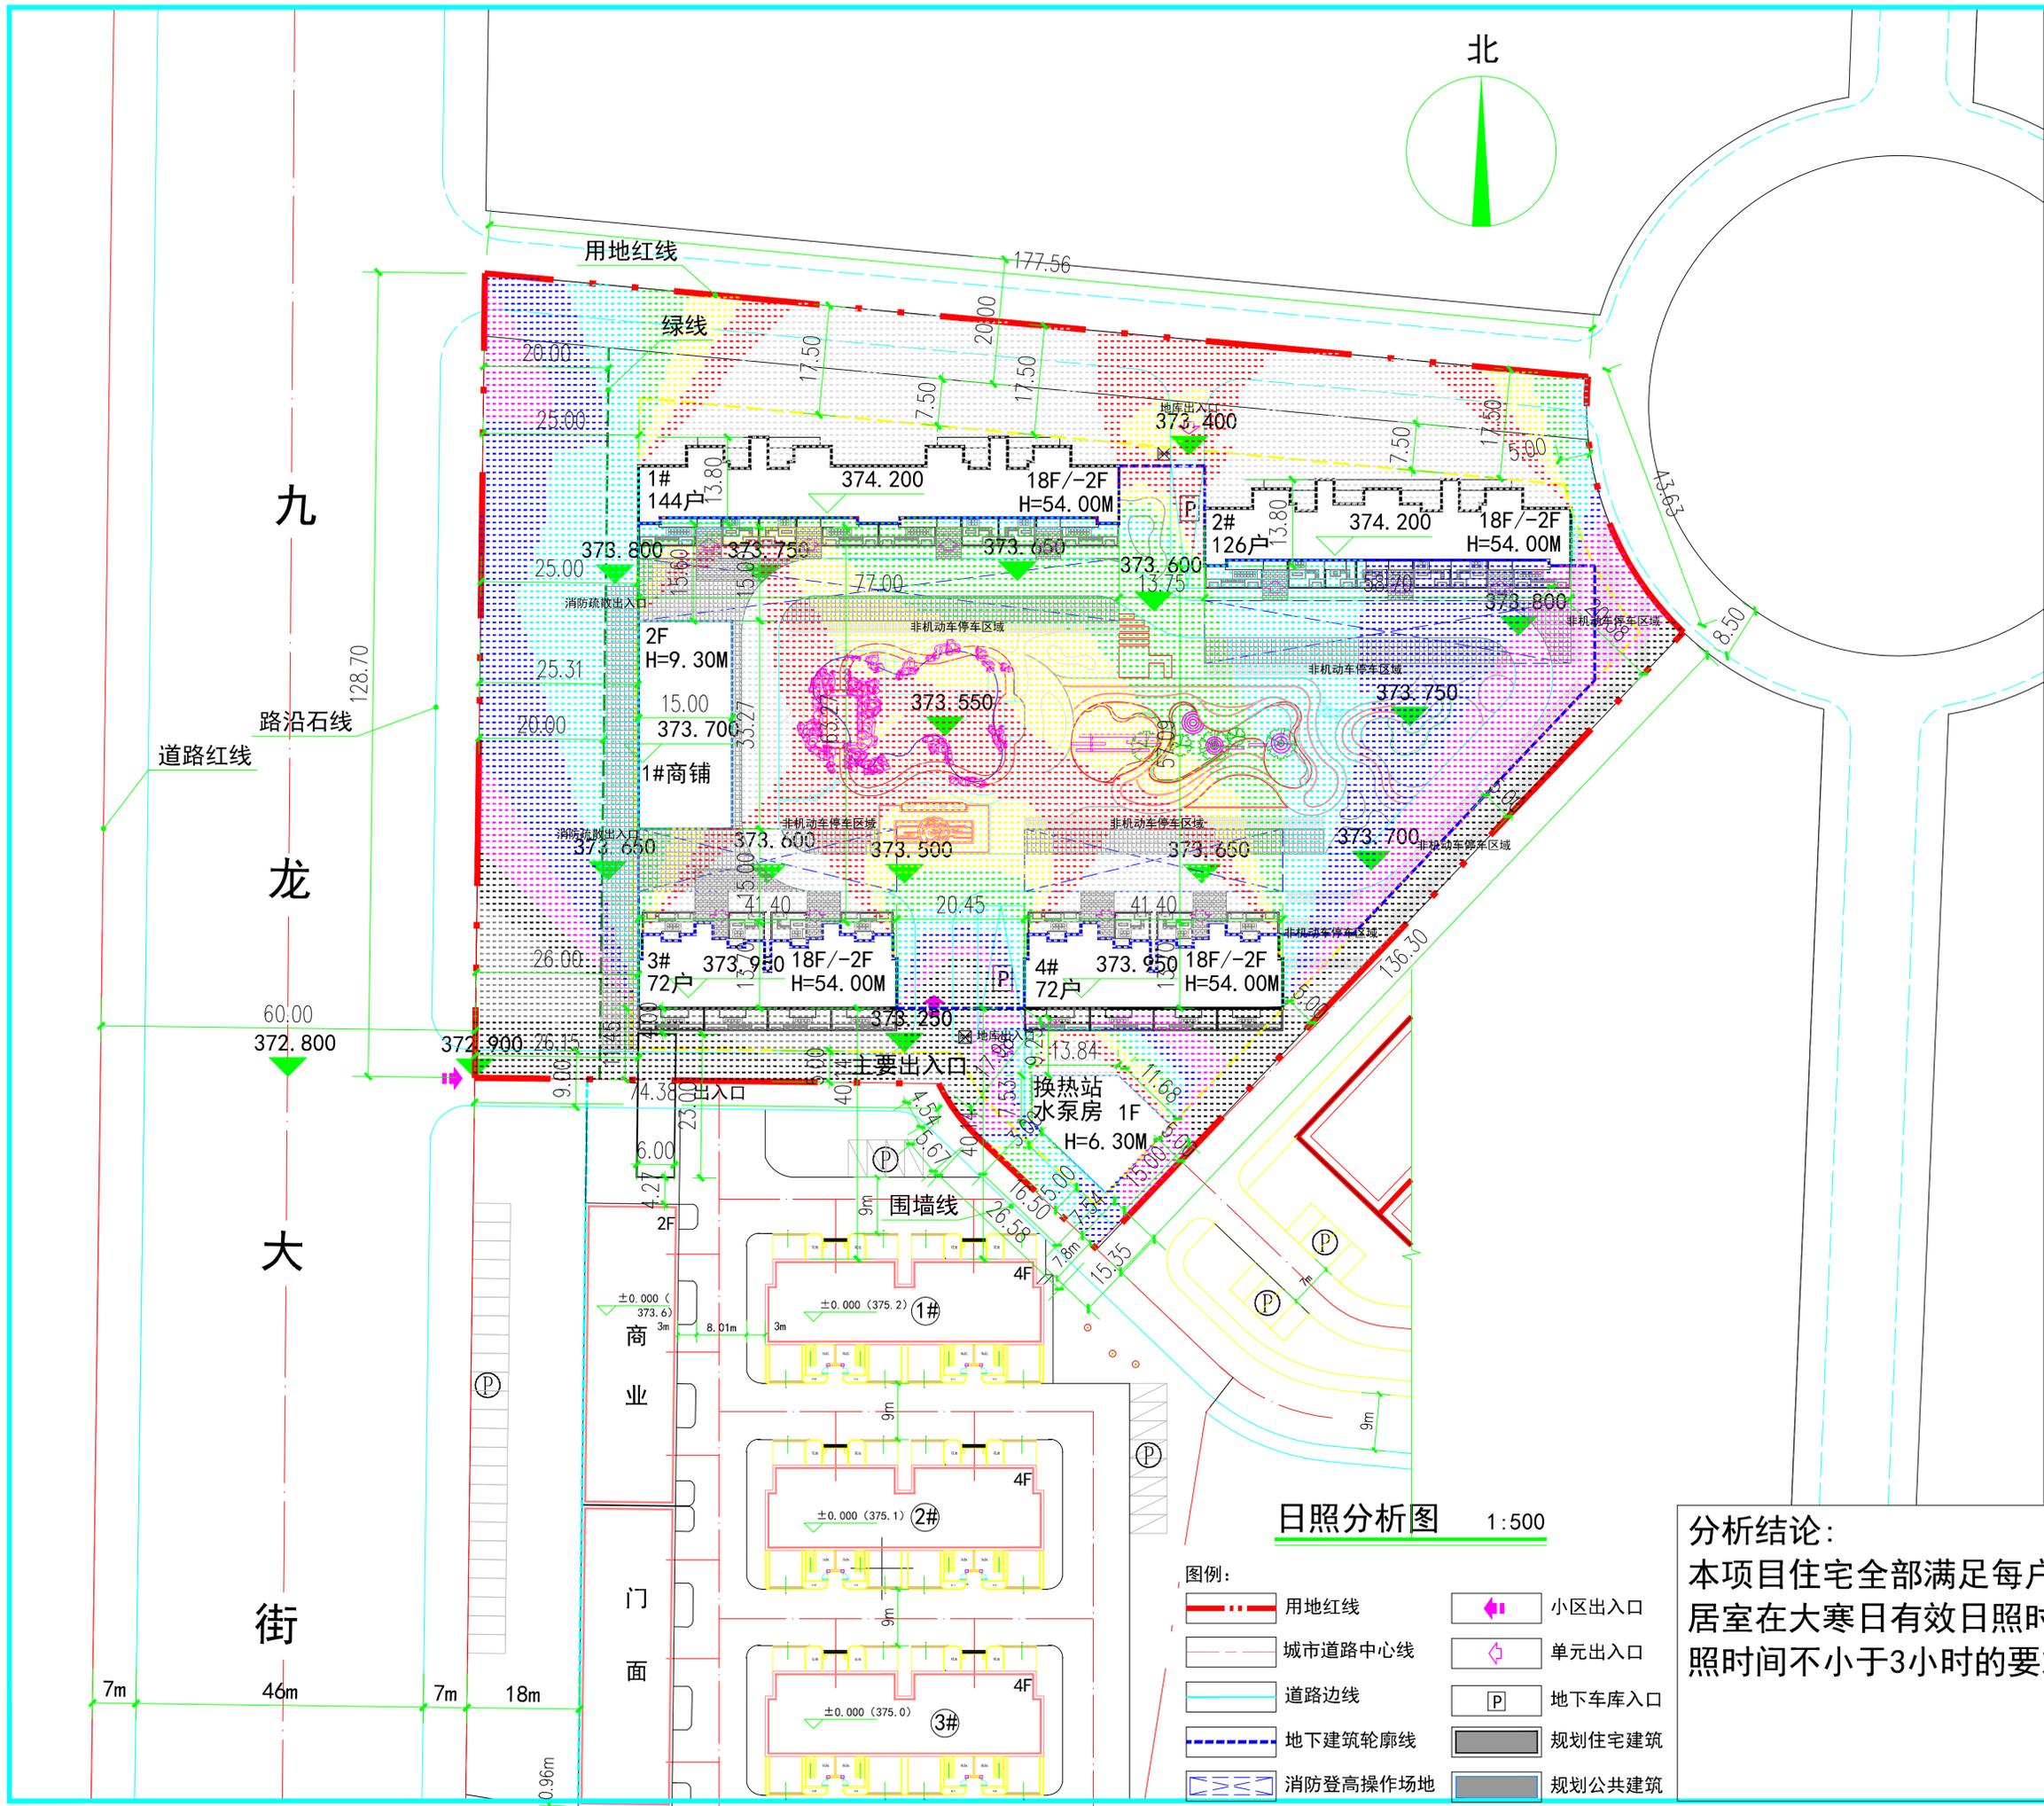

日照分析图 1:500

- 图例:
- 用地红线
 - 城市道路中心线
 - 道路边线
 - 地下建筑轮廓线
 - 消防登高操作场地
 - 小区出入口
 - 单元出入口
 - 地下车库入口
 - 规划住宅建筑
 - 规划公共建筑

分析结论:
本项目住宅全部满足每户至少有一个居室在大寒日有效日照时间内满窗日照时间不小于3小时的要求。