


邵庄村民集体

邵庄村民集体

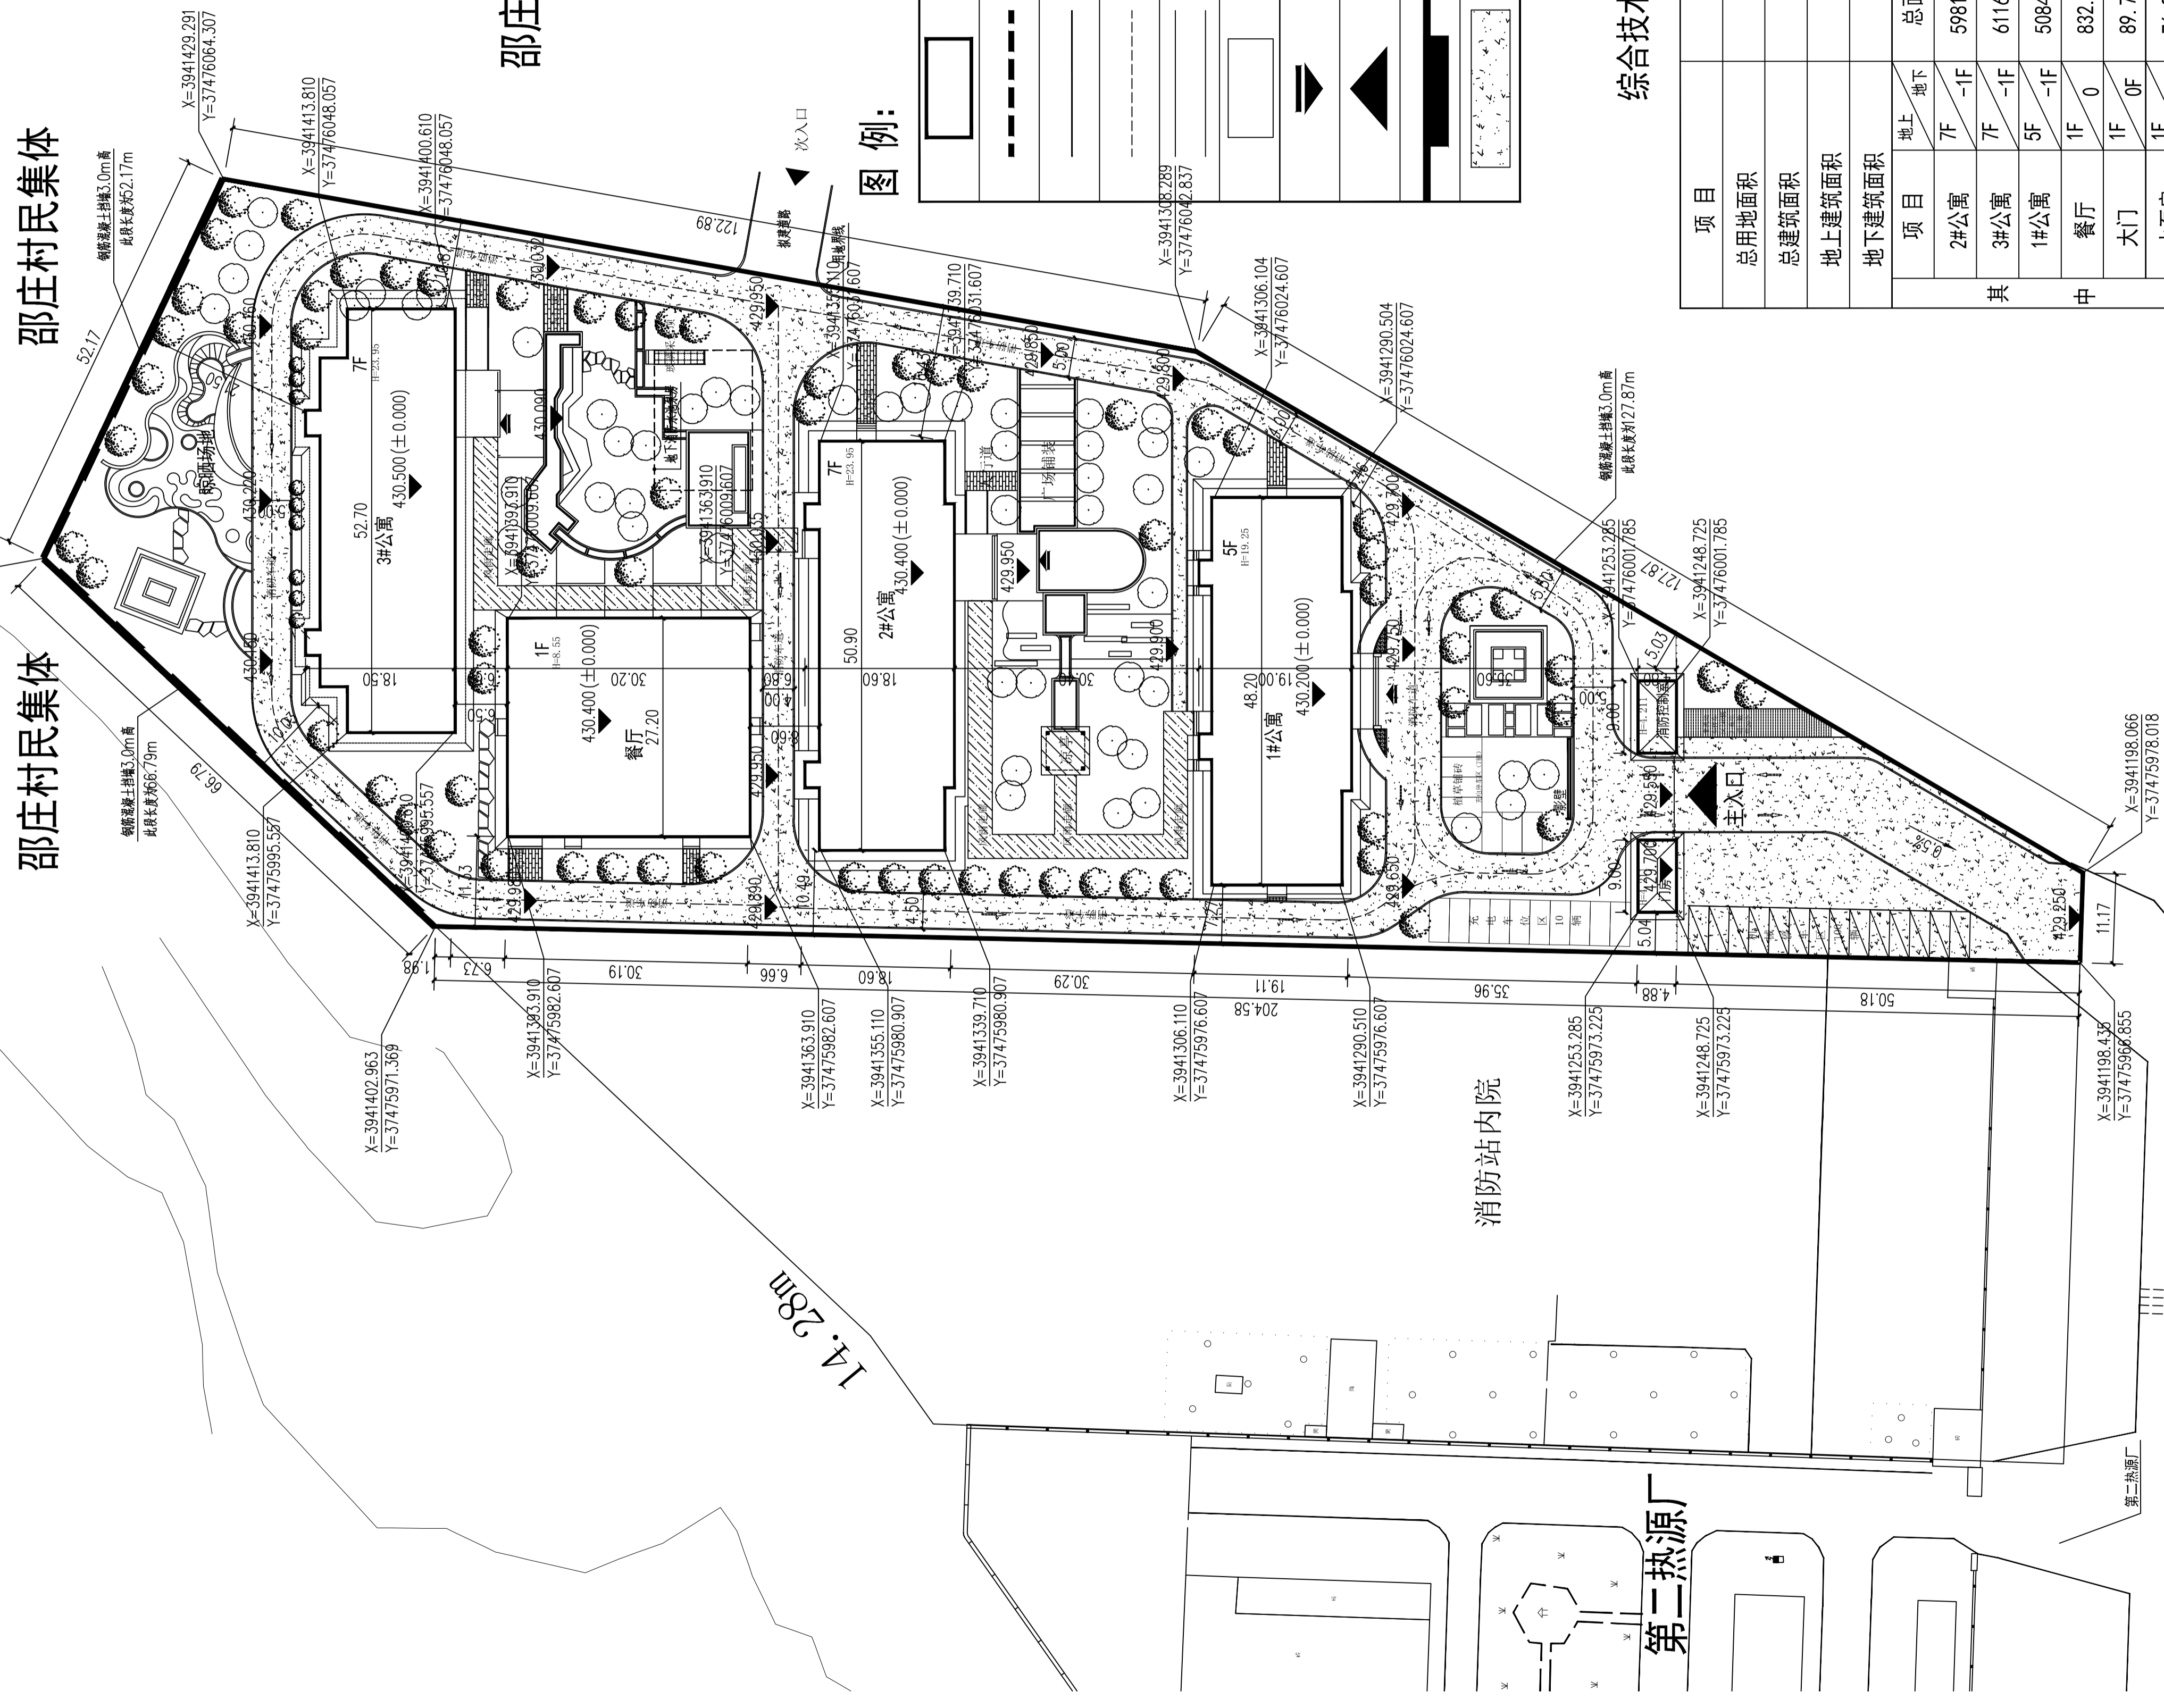

图例:

	建筑轮廓线
	用地范围线
	道路
	道路中心线
	院内车行道路
	停车位
	各单体出入口
	养老院出入口
	钢筋混凝土挡墙
	沥青混凝土路面

综合技术经济指标

项目	数值(平方米)	22.7209亩				
总用地面积	15147.26					
总建筑面积	18406.97m ²					
地上建筑面积	15806.32m ²					
地下建筑面积	2600.65					
项目	地上	地下	基底			
2#公寓	5981.35	5133.22	848.13	845.50		
3#公寓	7F	-1F	6116.73	5249.14	867.59	915.12
1#公寓	5F	-1F	5084.51	4275.83	808.68	831.82
餐厅	1F	0	832.96	832.96	0.00	832.96
大门	1F	0F	89.74	89.74	0.00	89.74
水泵房	1F	-1F	76.25	0	76.25	0
连廊	1F	0F	225.43	225.43	0.00	225.43
钢筋混凝土挡墙	长370米,高3.0米					
晾晒场地	266 m ²					
基底面积	3740.57m ²					
容积率	1.04					
建筑密度	24.69%					
绿地率	32.8%					
绿化面积	4968 m ²					
停车位	111 (其中充电车位17辆)					
非机动车位	40					
床位数	420					

总平面单体定位图 1:500

- 图中所注距离: 建筑物指结构外墙皮, 道路指路缘石外缘。
- 图中所注坐标: 建筑指外墙轴线的交点坐标, 红线指用地红线折点坐标。
- 图中所注坐标、标高、曲线半径均以米为单位, 本图所注坐标与标高均为绝对坐标与绝对标高。
- 消防车道与建筑之间不应设置妨碍消防车操作的树木、架空管线等障碍物。
- 消防车道下面的管道、暗沟等, 应能承受重型消防车满载时(300KN)的压力。
- 道路转弯半径详见图中标注。

备注:

- 图纸设计需经相关部门批准后方可施工。
- 本套图纸未经规划许可不得作为施工图使用。
- 本设计知识产权为本公司所有, 未经许可不得擅自使用。
- 图纸未加盖设计单位技术专用章无效。

绘图:



山西华鼎建筑
设计有限公司
工程登记证编号: (晋)A11401368
SHANXI HUADING
ARCHITECTURAL DESIGN CO., LTD.

建设单位: CLIENT
河津市民政局

工程名称: JOB TITLE
河津市中心敬老院
(养老服务)建设项目

单体名称: MONUMER TITLE
室外总图

设计阶段: DESIGN STAGE
方案 报审 初设 施工

设计专业: DESIGN DISCIPLINE
建筑 结构 给排水
暖通 电气

图名: DRAWING TITLE
总平面单体定位图

项目负责人	潘卫宁	潘卫宁
审定	李红国	李红国
审核	李红国	李红国
校对	马伟文	马伟文
设计	李晓军	李晓军
制图	李晓军	李晓军

设计编号: HD24014-7
图号: JS-02
日期: 2024.08