


新延平街、次六街总平面规划图

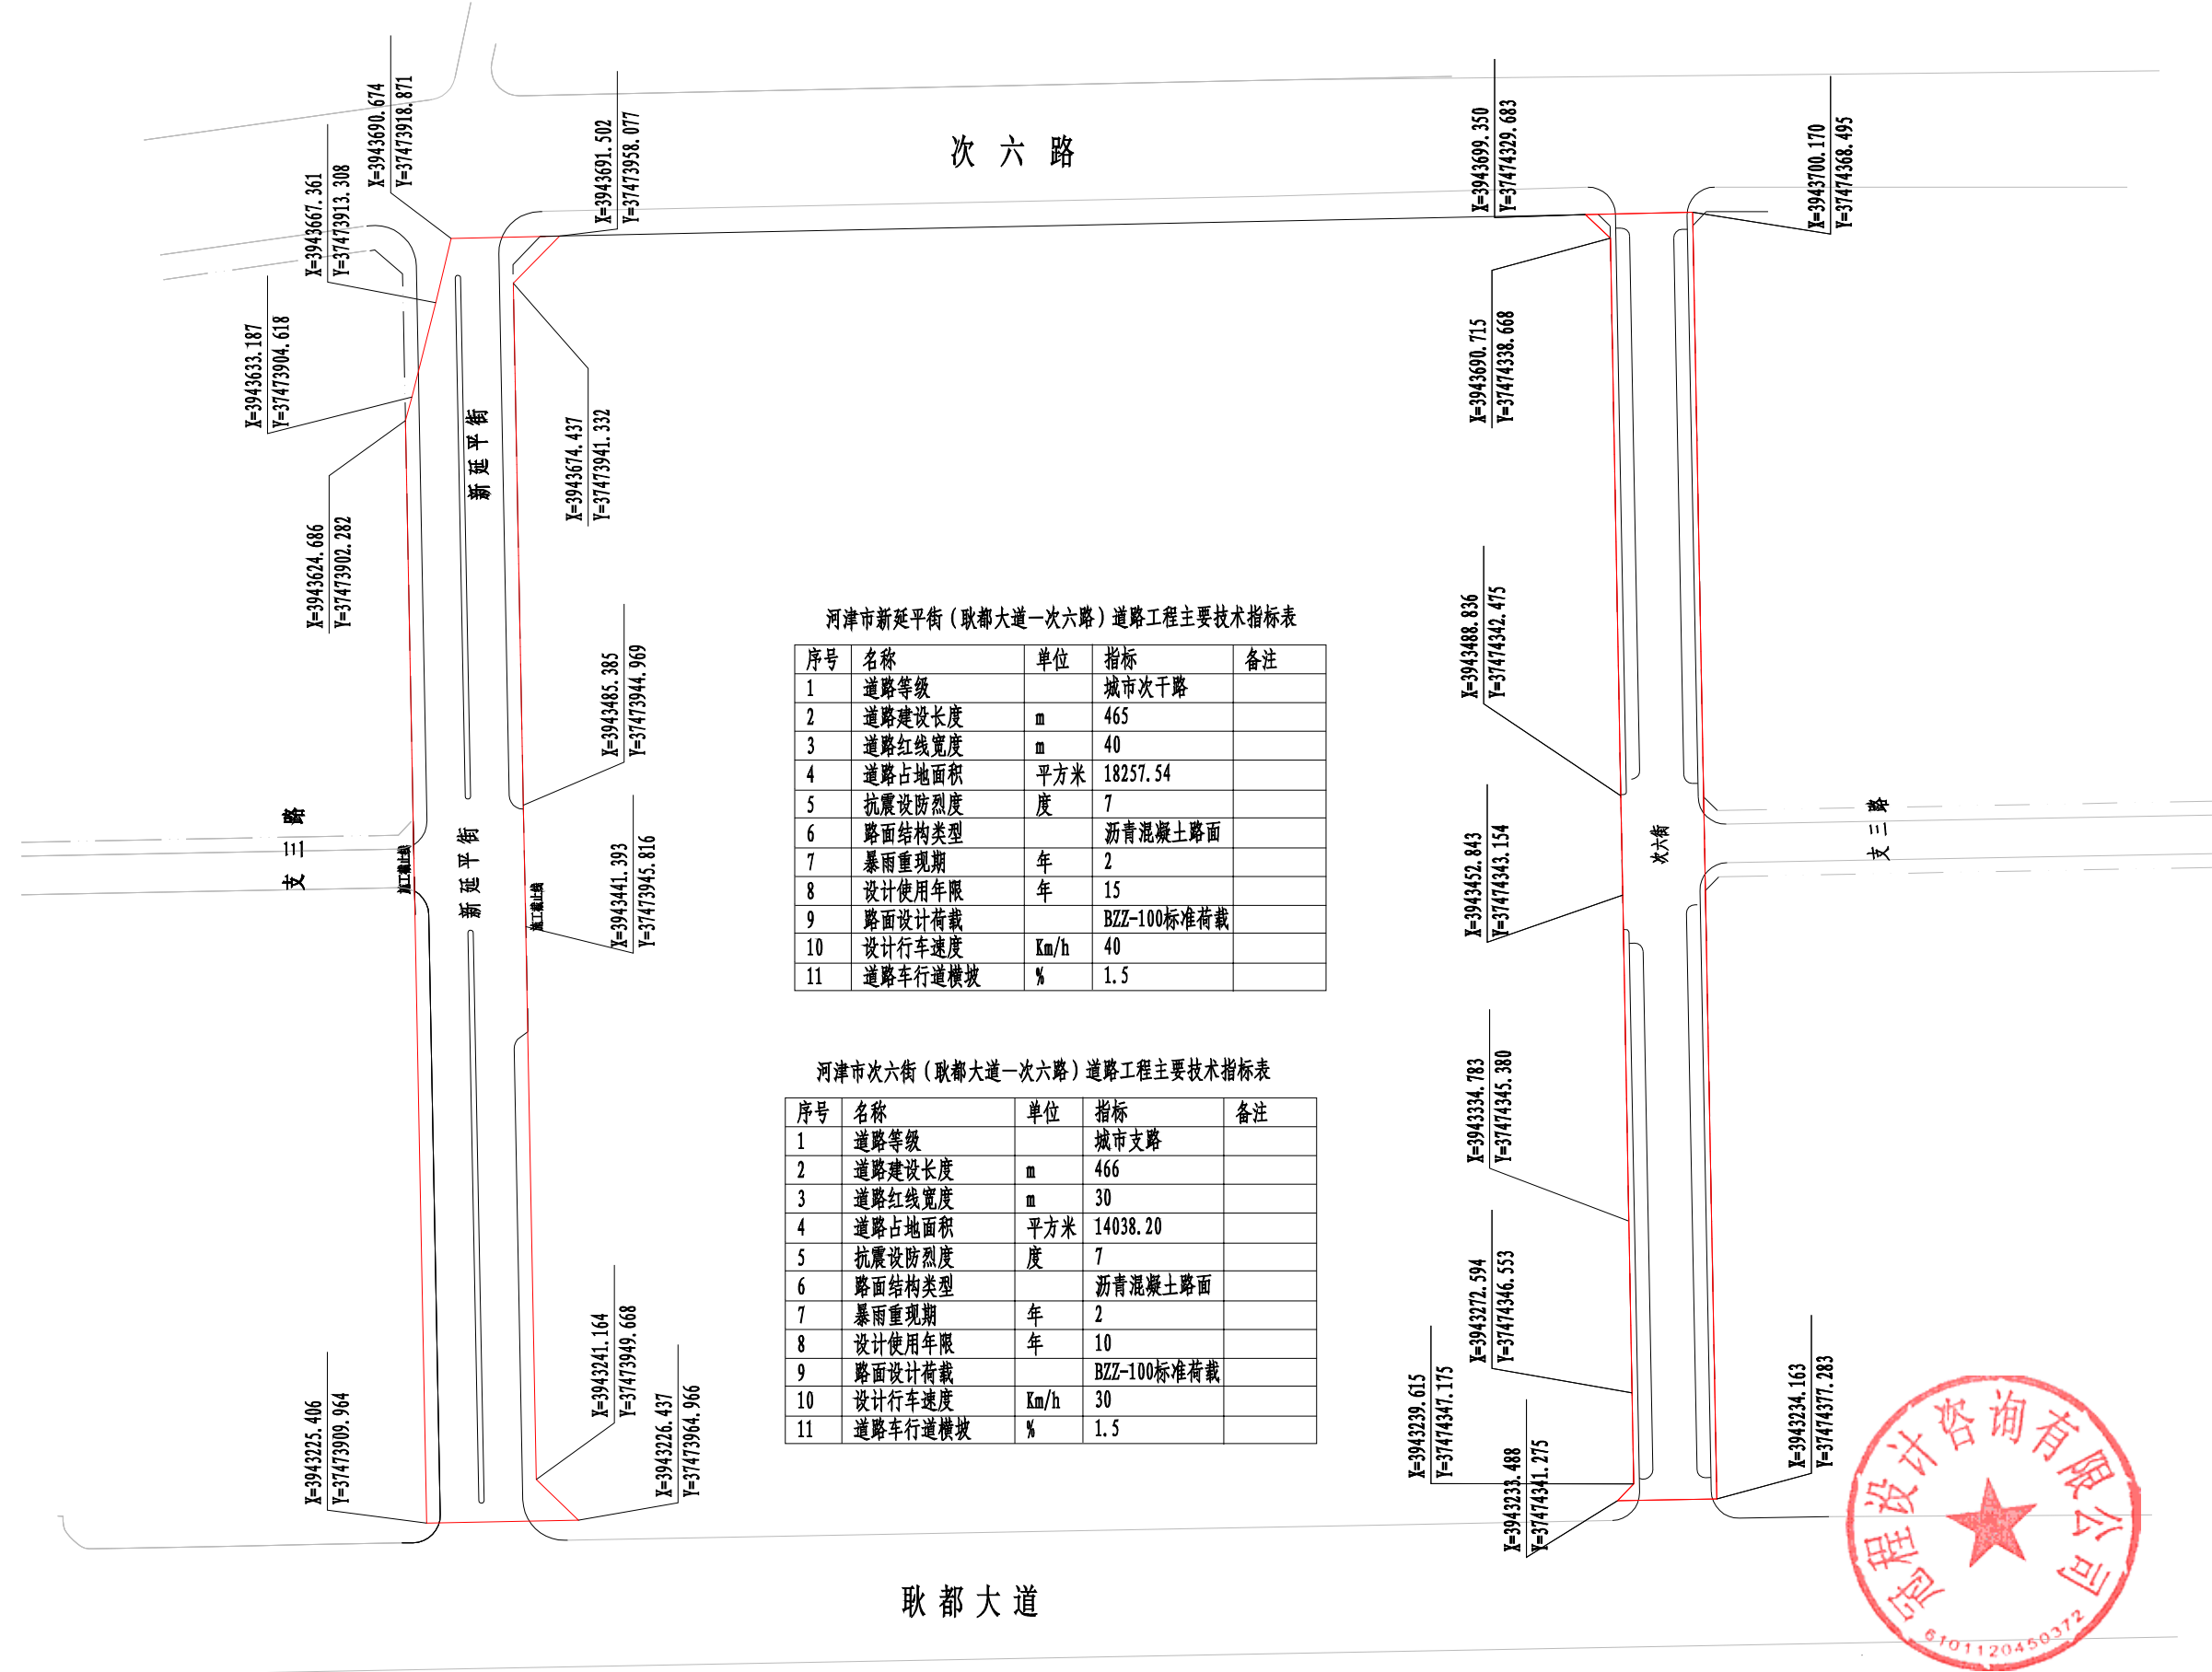

天津市新延平街（耿都大道—次六路）道路工程主要技术指标表

序号	名称	单位	指标	备注
1	道路等级		城市次干路	
2	道路建设长度	m	465	
3	道路红线宽度	m	40	
4	道路占地面积	平方米	18257.54	
5	抗震设防烈度	度	7	
6	路面结构类型		沥青混凝土路面	
7	暴雨重现期	年	2	
8	设计使用年限	年	15	
9	路面设计荷载		BZZ-100标准荷载	
10	设计行车速度	Km/h	40	
11	道路车行道横坡	%	1.5	

天津市次六街（耿都大道—次六路）道路工程主要技术指标表

序号	名称	单位	指标	备注
1	道路等级		城市支路	
2	道路建设长度	m	466	
3	道路红线宽度	m	30	
4	道路占地面积	平方米	14038.20	
5	抗震设防烈度	度	7	
6	路面结构类型		沥青混凝土路面	
7	暴雨重现期	年	2	
8	设计使用年限	年	10	
9	路面设计荷载		BZZ-100标准荷载	
10	设计行车速度	Km/h	30	
11	道路车行道横坡	%	1.5	

