暖通
电气
风景园林

建筑
结构
给排水

规划
市政
路桥

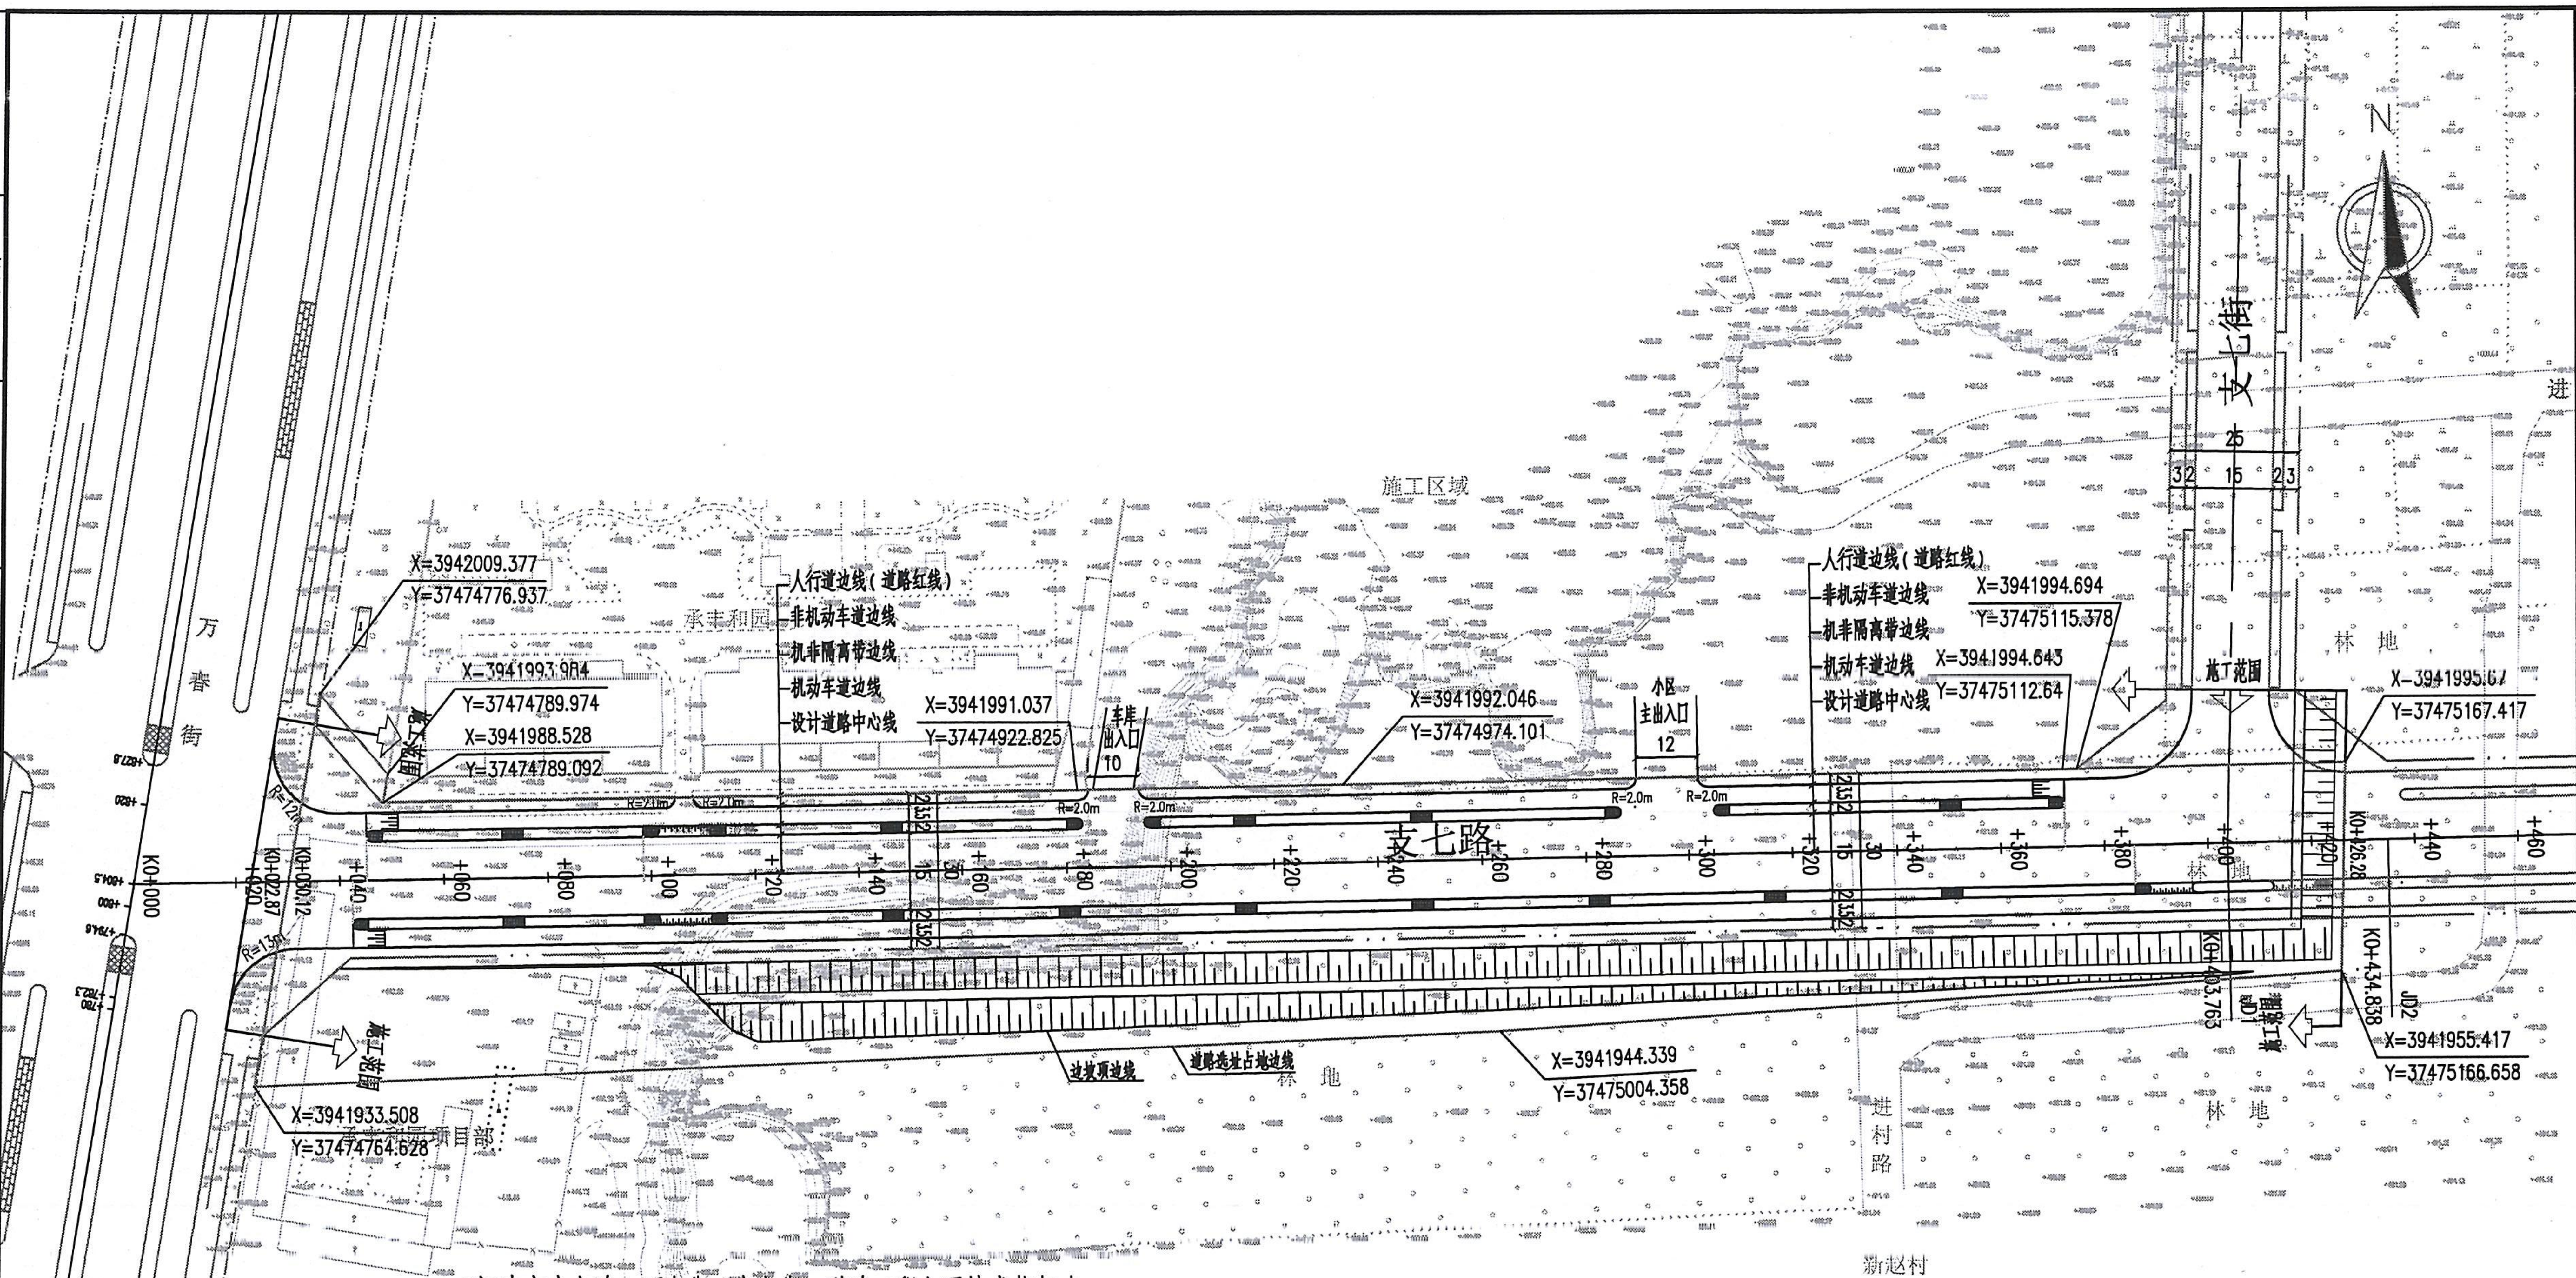
N
万春街
支七街
支七路
施工区域
承丰和园
X=3942009.377
Y=37474776.937
X=3941993.984
Y=37474789.974
X=3941988.528
Y=37474789.092
人行道边线（道路红线）
非机动车道边线
机非隔离带边线
机动车道边线
设计道路中心线
X=3941991.037
Y=37474922.825
车库出入口
10
X=3941992.046
Y=37474974.101
小区主出入口
12
X=3941994.694
Y=37475115.378
X=3941994.643
Y=37475112.64
施工范围
X=3941995.67
Y=37475167.417
25
3 2 15 2 3
R=12m
R=13m
R=2.0m
K0+000
K0+020
K0+022.87
K0+030.12
+040
+060
+080
+100
+120
+140
+160
+180
+200
+220
+240
+260
+280
+300
+320
+340
+360
+380
+400
+420
+440
+460
K0+426.28
K0+403.763
K0+434.838
JD1
JD2
2 3.5 2
15
30
边坡顶边线
道路选址占地边线
X=3941944.339
Y=37475004.358
X=3941955.417
Y=37475166.658
X=3941933.508
Y=37474764.628
承丰和园项目部
林地
进村路
进
新赵村

河津市支七路（万春街–支七街）道路工程主要技术指标表

序号	序号	单位	指标	备注
1	道路等级		城市支路	
2	道路建设长度	m	约396.16	
3	道路红线宽度	m	30	
4	道路总用地面积	m^2	19487.30	包含护坡等设施
5	抗震设防烈度	度	七	
6	路面结构类型		沥青混凝土路面	
7	暴雨重现期	年	2	
8	设计使用年限	年	10	
9	汽车荷载等级		城 A级	
10	设计行车速度	km/h	40	
11	道路横坡	%	1.5	
12	雨水管道长度：380m 管径：DN800；污水管道长度：425m管径：DN400			
13	给水管道长度：441.6m 管径：dn315			

注：

1、本图单位为m

2、坐标采用2000国家大地坐标系。

3、高程系采用1985年国家高程基准。

4、K0+022.87~K0+030.12段为万春街人行道范围，长度为7.25m，本次修建支七路时，需要改造衔接。

5、K0+030.12~K0+426.28段为本次新建支七路范围，长度为396.16m。

DESIGN
容海川城乡规划设计有限公司
RONG HAI CHUAN URBAN AND RURAL PLANNING AND DESIGN CO., LTD.
建筑工程/风景园林工程设计甲级：A114000370
城乡规划编制甲级：自资规甲字22140541
旅游规划设计乙级： 旅规乙14-2011
市政行业乙级；A214000377
工程勘察专业乙级：B214000377
特种设备设计（压力管道）:GB1级GB2级GC1级
环境专项乙级：A214000377
农业综合生态开发工程乙级：A214000377
化工石化医药行业乙级：A214000377
水利行业丙级：A214000377
公路专业丙级：A214000377
电力行业(送电、变电）工程丙级：A214000377
质量管理体系认证
GB/T 19001-2016 idt ISO 9001：2015

建设单位	河津市住房和城乡建设管理局
项目名称	河津市支七路（万春街-支七街）道路工程
子项名称	道路工程
图纸名称	道路总平面图
设计编号	2023SZ-YC-33
设计阶段	施工图设计
专业	道路
版本	A
图号	DL-01-2
日期	2023.10

项目负责人	吴维哲	吴维哲
审定	田伟江	田伟江
审核	田伟江	田伟江
校对	冯海洋	冯海洋
设计	景旭	景旭
制图	景旭	景旭

出图签章

技术专用章

备注

1、本图须加盖本公司出图签章，否则一律无效。
2、本设计知识产权为归公司所有，未经许可不得擅自使用。
3、施工图需经相关部门批准及施工图纸（消防）审查合格后方可施工。
4、图中尺寸以标注为准，严禁度量图则。